



专业	姓名	专业	姓名	专业	姓名
建筑	Construction	结构	Structure	给排水	Drainage
电气	Electrical	暖通	HVAC	动力	Power

经济技术指标表			
名称	数量	单位	备注
(1)、用地面积	66129.02	m ²	约99.19亩
(2)、建筑面积	17165.44	m ²	
(3)、计容面积	16891.96	m ²	
鸡舍1#~3#	11540.28	m ²	
粪污处理间	1620	m ²	
蛋品车间	1500	m ²	
管理用房	982.60	m ²	
人员消毒通道	106.40	m ²	
车辆消毒通道	100.00	m ²	
驾驶员消毒通道	15.00	m ²	
配电及五金库房	240	m ²	
医药废弃物室	14.40	m ²	
兽医室	14.40	m ²	
门卫室	20.00	m ²	
值班室	38.88	m ²	
淘汰鸡中转中心	160.00	m ²	
污水处理池	273.48	m ²	地下建筑不计容
蓄水池	700	m ²	
(4)、围墙	1230.50	m	2米高
(5)、挡土墙	495.10	m	挡土墙高度在5~8米范围内
(6)、建筑占地面积	16620.64	m ²	
(7)、绿地率	28.74%		绿化面积约19005.64平方米
(8)、容积率	0.26		
(9)、建筑密度	25.13%		
(10)、停车	17辆		
其中	9辆		
小	8辆		
大			
(11)、道路及硬化面积	12834.10	m ²	
(12)、土石方(土方)	100000	m ³	土石方量为估算量,最终以实际开挖为准

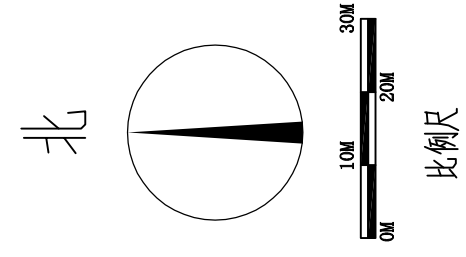


- 图例
- 本次规划建筑
 - 道路中心线
 - 用地范围线
 - 挡土墙
 - 道路
 - 绝对标高
 - 建筑首层标高
 - 建筑出入口
 - 轴线焦点坐标
 - 景观、绿化(详景观施工图)
 - 公厕
 - 垃圾收集点

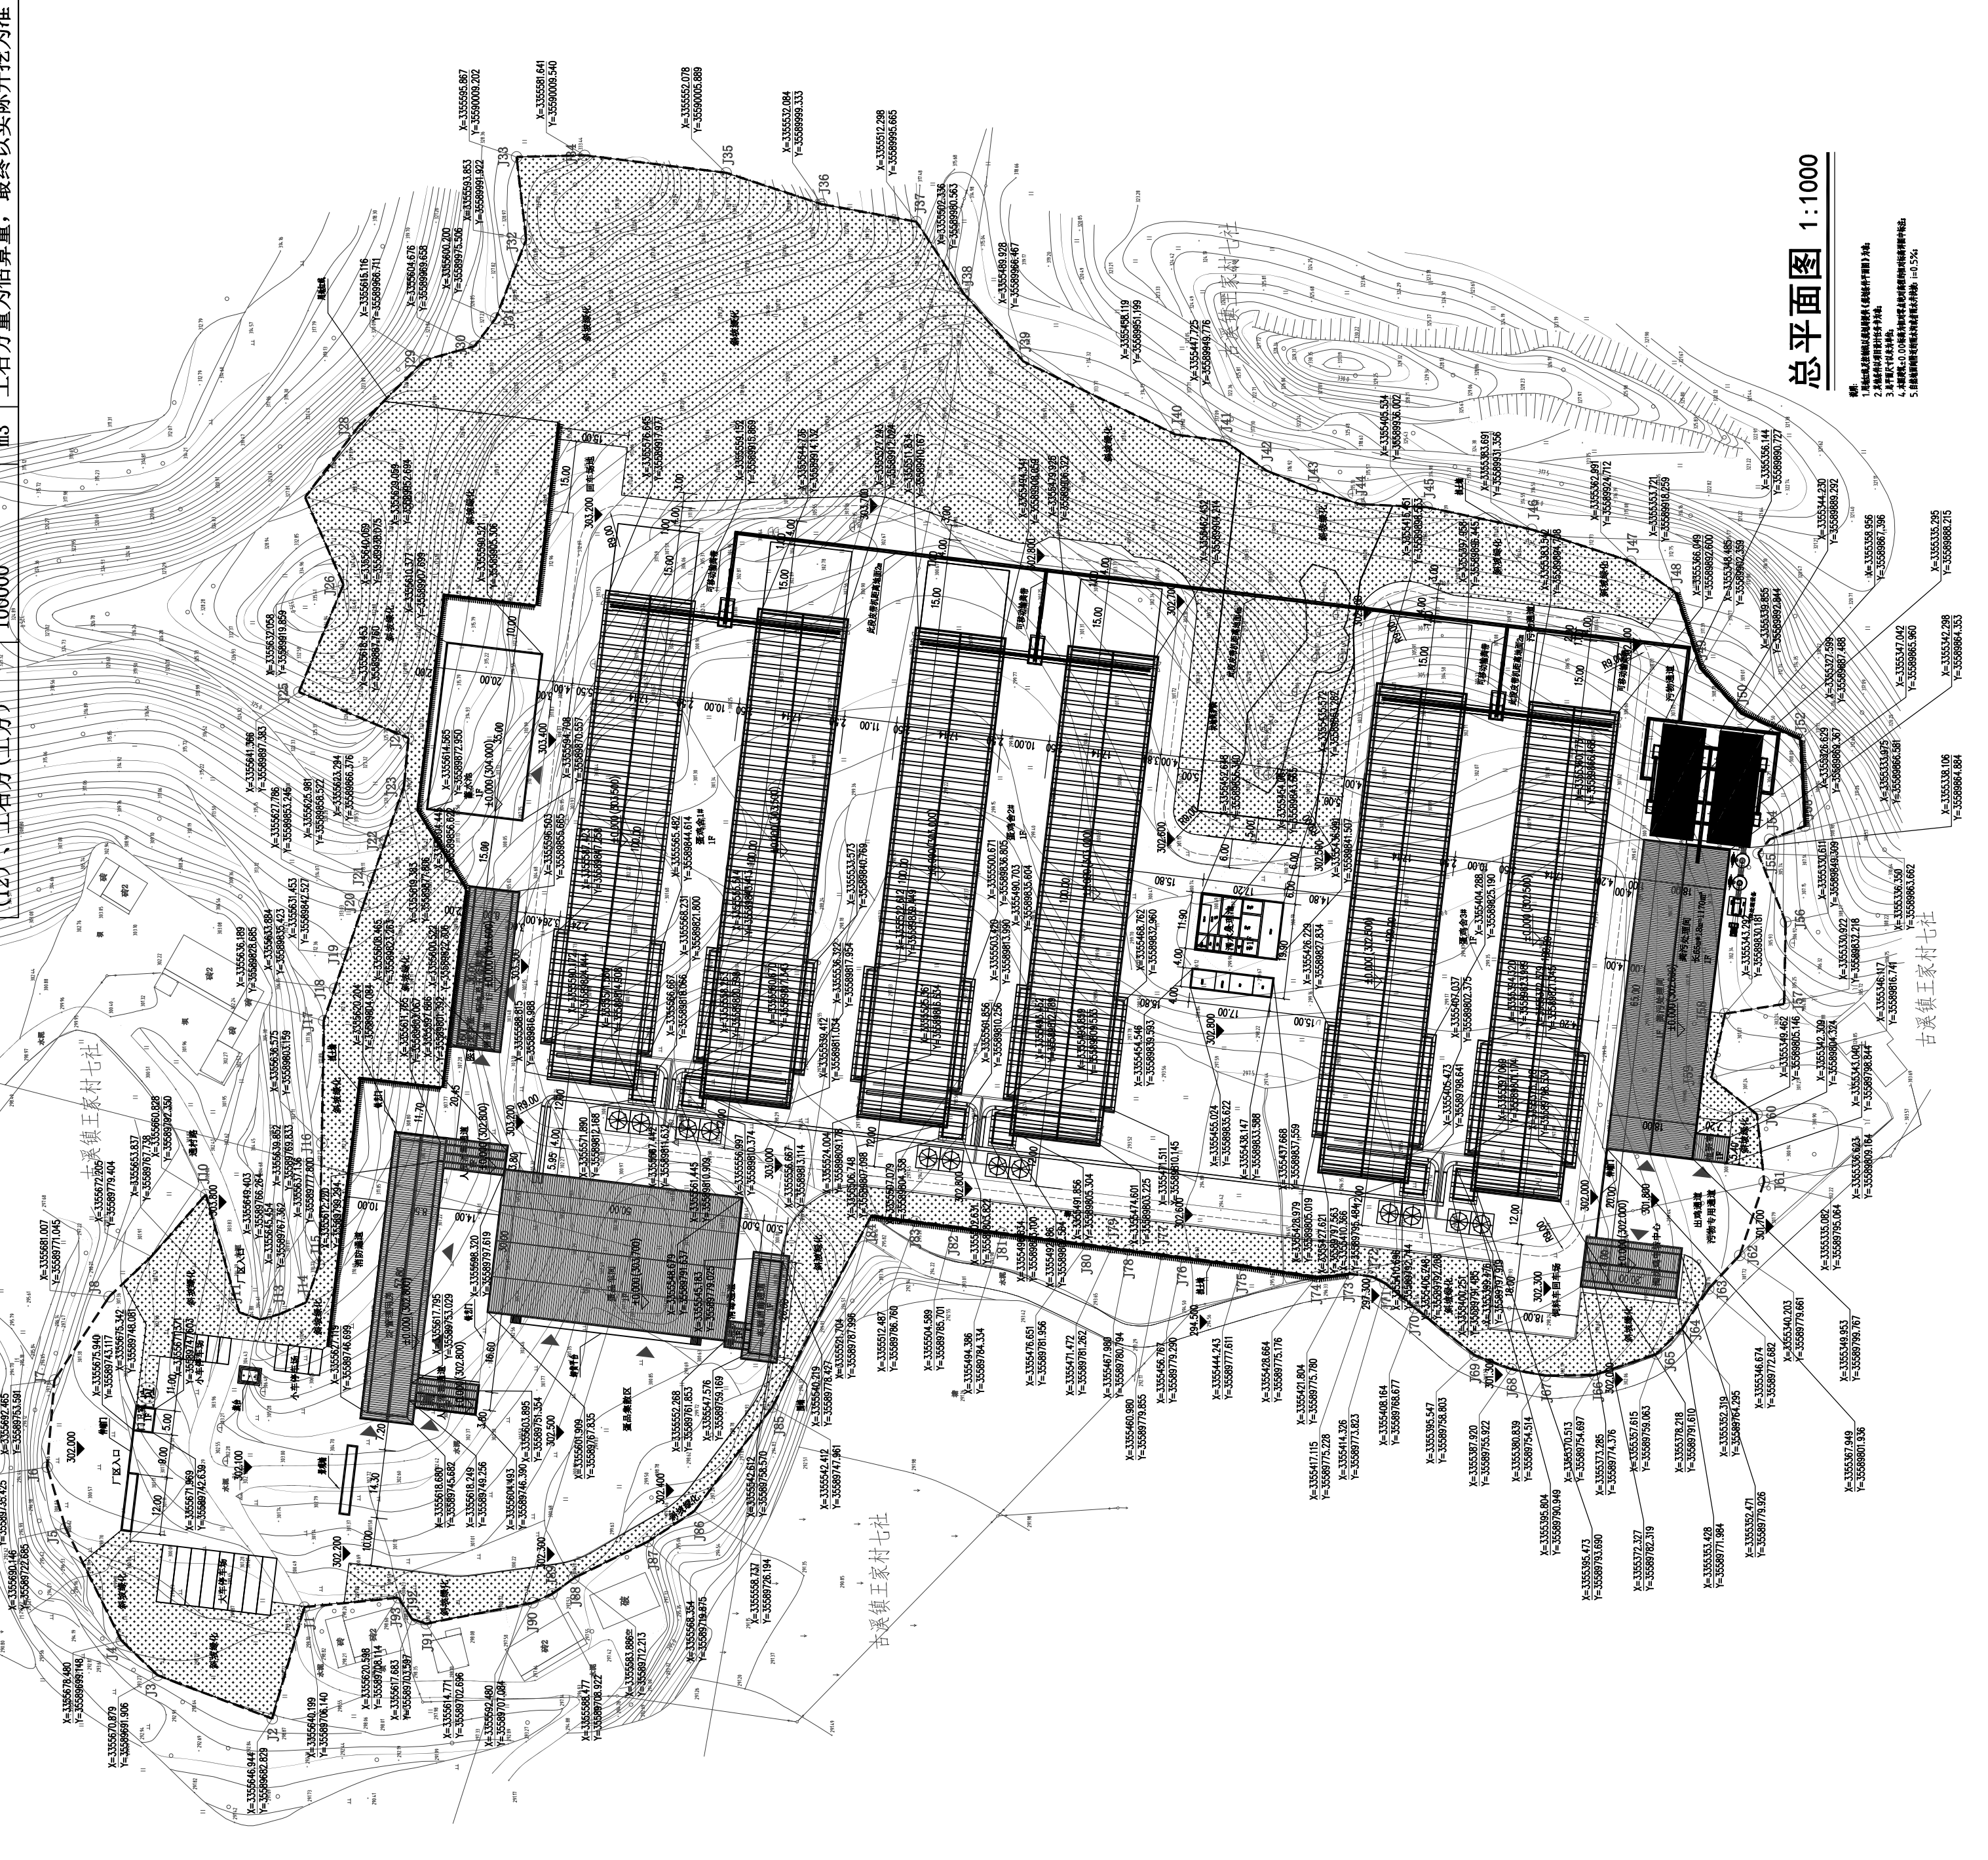

总平面图 1:1000

1. 本图经施工图审查机构及消防审批部门审查合格方可用于施工。
2. 本图版权归中盛弘宇建设科技有限公司所有,未经书面许可,不得擅自使用、更改和复制等其它用途。
3. 本图仅供本项目使用,不得用于其他项目。
4. 本图仅供参考,不作为法律依据。
5. 本图解释权归中盛弘宇建设科技有限公司所有。

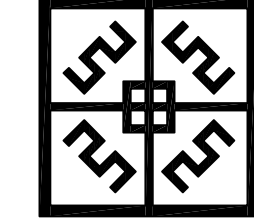

中盛弘宇建设科技有限公司
Zhongsheng Hongyu Construction Technology Co., Ltd.

工程设计资质证书编号
建筑甲级:A113007169
园林甲级:A113007169
规划乙级:城规142010
市政乙级:A213007166
人防乙级:A213007166

备注 NOTE
*本图经施工图审查机构及消防审批部门审查合格方可用于施工。
版权归属中盛弘宇建设科技有限公司所有,未经书面许可,不得擅自使用、更改和复制等其它用途。
This drawing can only be used for construction after being examined to be qualified and approved by Drawing Appraisal Unit & Fire Control Committee. The copyright belongs to zhongsheng hongyu construction technology co., ltd. Without written permission, it's prohibited to use, change or copy the drawing for other purposes.

合作设计单位 CO-OPERATED WITH

说明 EXPLAIN

审定 APPROVED BY	宋志荣	宋志荣
审核 VERIFIED BY	徐敬	徐敬
项目负责人 PROJECT CHIEF	宋志荣	宋志荣
专业负责人 DIVISION CHIEF	宋志荣	宋志荣
校对 CHECKED BY	杨彦	杨彦
设计 DESIGNED BY	周兴	周兴

建设单位 CONSTRUCTION
重庆华牧现代农业有限公司

工程名称 PROJECT
华牧潼南200万羽全产业链生态循环智能化蛋鸡项目

项目名称 SUB PROJECT
蛋鸡厂

图纸名称 DRAWING TITLE
总平面图

阶段 STAGE	施工图	专业 DISCIPLINE	建筑
比例 SCALE	1:1000	图号 DWG NO.	建总
日期 DATE	2021.11	版本号 VERSION NUMBER	A

签字齐全 盖章有效